


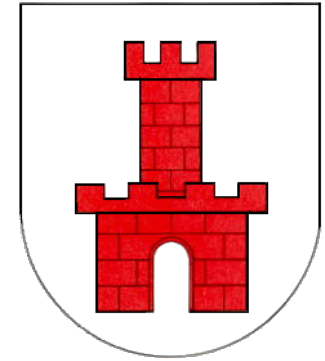


Wärmenetz Maulburg

Erweiterung Am Platz/Kupfergasse


Daniel Weiß 3.11.2020

Wärmenetz Maulburg

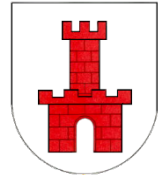


Wärmeerzeugung Wärmenetz Maulburg								
	Gaskessel	Anteil	Holzkessel	Anteil	Summe	Bemerkung		
2010/11	984 MWh	47,2%	1.100 MWh	52,8%	2.084 MWh	erstes Betriebsjahr		
2011/12	56 MWh	2,9%	1.887 MWh	97,1%	1.943 MWh	Betriebsführung HBG/EWS		
2012/13	58 MWh	4,9%	1.117 MWh	95,1%	1.175 MWh	Hallenbad geschlossen		
2013/14	36 MWh	2,5%	1.407 MWh	97,5%	1.443 MWh			
2014/15	198 MWh	13,7%	1.252 MWh	86,3%	1.450 MWh			
2015/16	186 MWh	9,7%	1.739 MWh	90,3%	1.925 MWh	Hallenbad wieder offen		
2016/17	365 MWh	16,1%	1.900 MWh	83,9%	2.265 MWh	Flüchtlingsheim volles Betriebsjahr		
2017/18	314 MWh	15,4%	1.724 MWh	84,6%	2.038 MWh	Flüchtlingsheim volles Betriebsjahr		
2018/19	254 MWh	13,4%	1.644 MWh	86,6%	1.898 MWh			


Wärmenetz

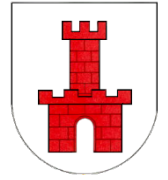


**Viele Wärme-
quellen
lassen sich
verknüpfen...**

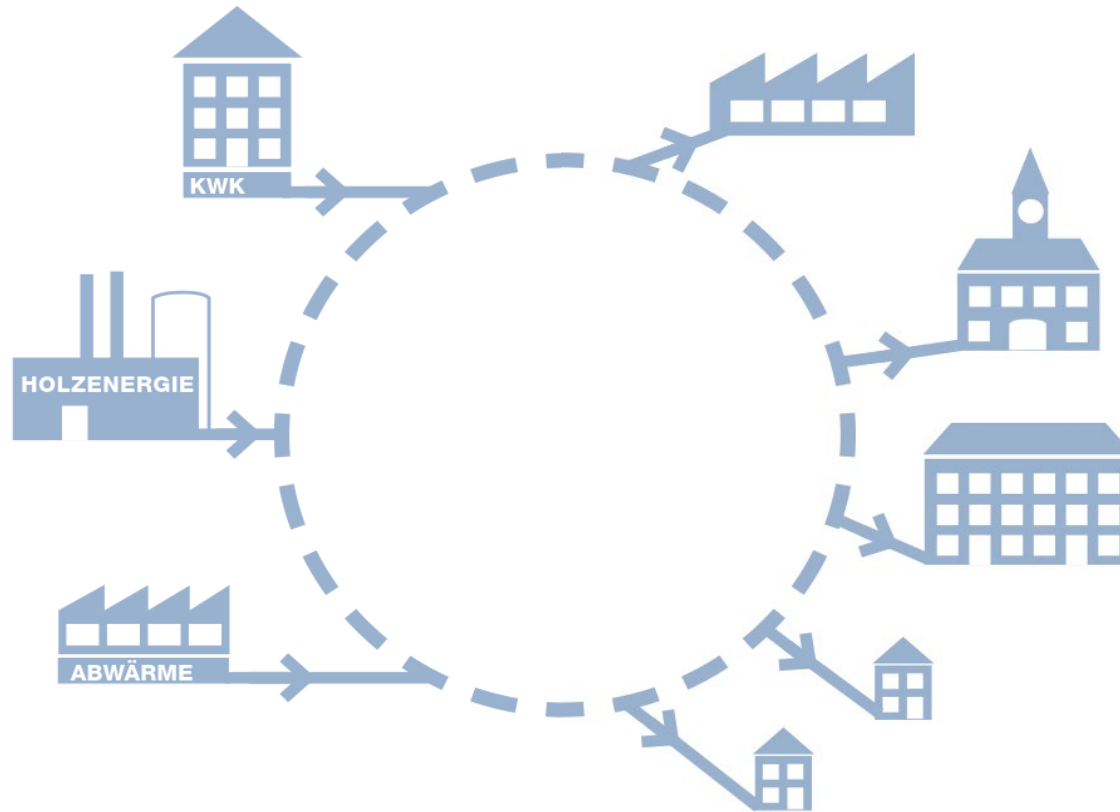



**... um noch mehr
Wärmekunden zu
versorgen**

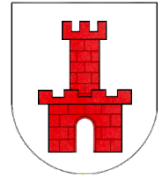


Charakteristik von Wärmeerzeugern

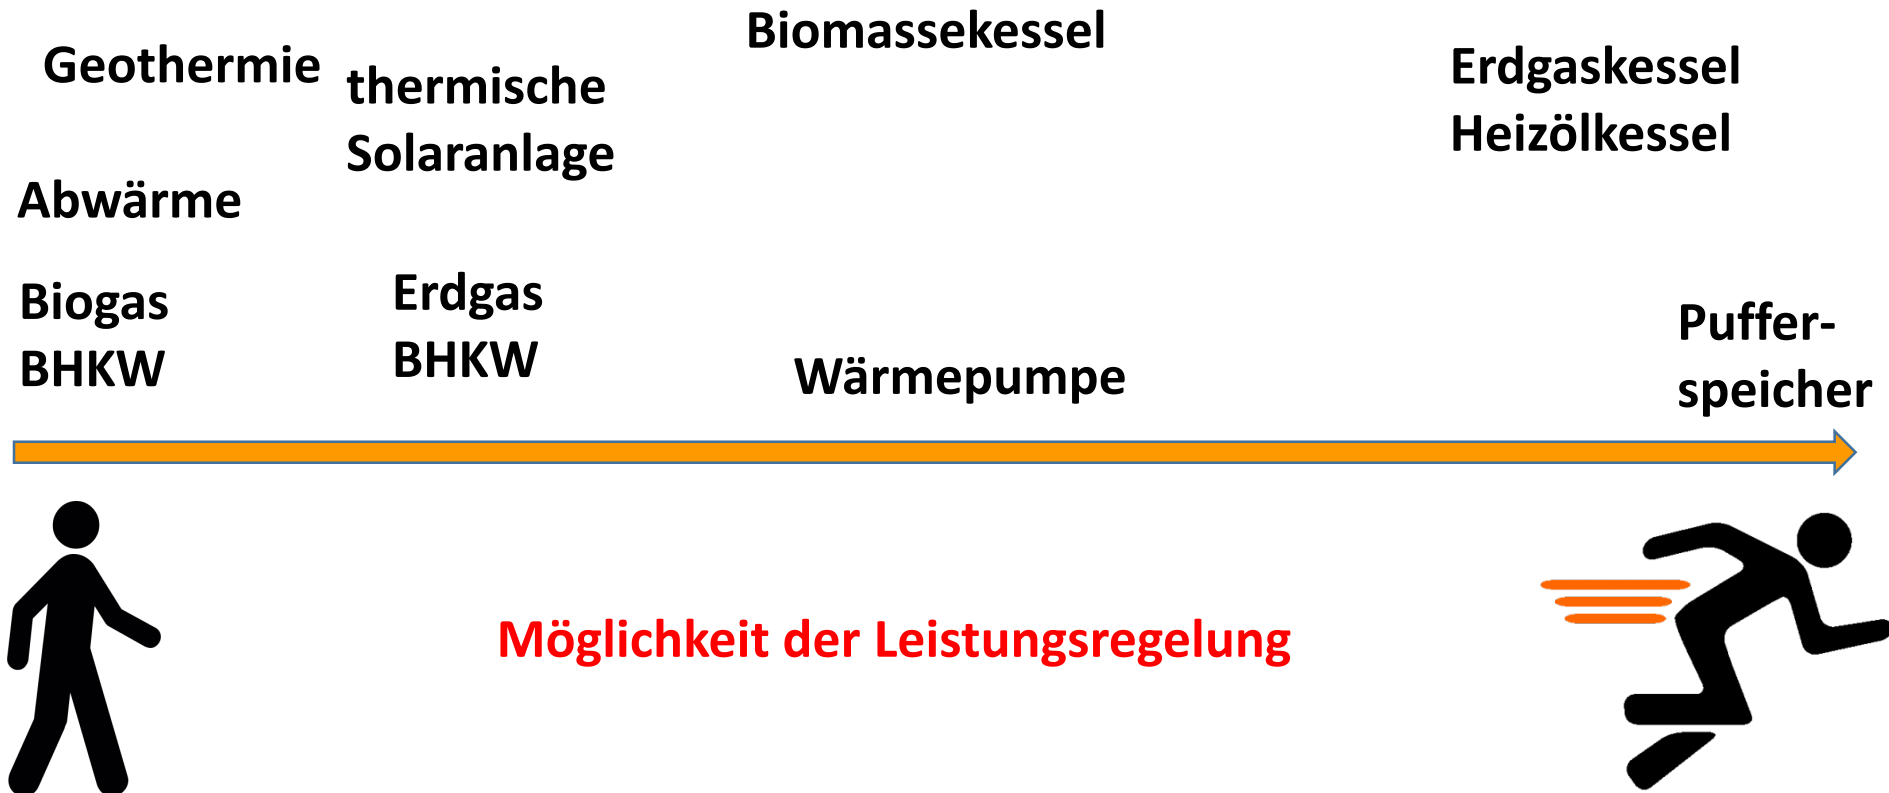

Aktuelle Situation

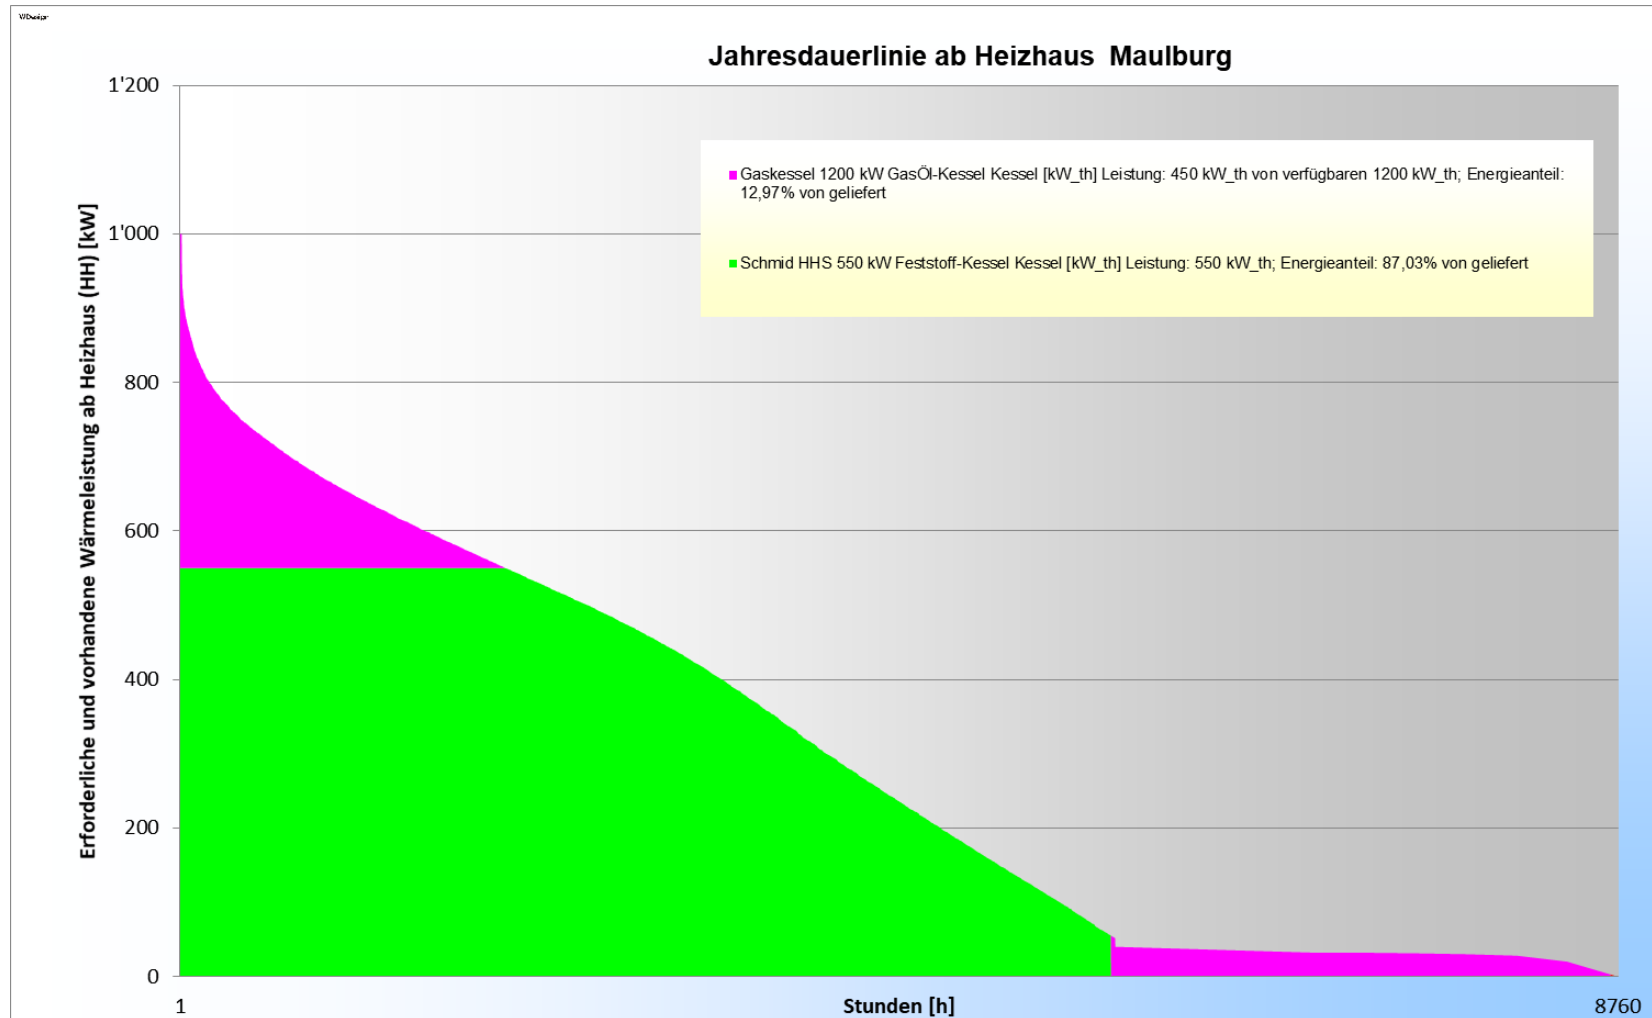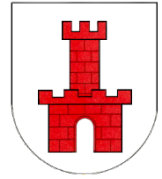


Aktuelle Situation


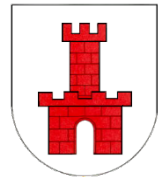


Wester

Jahresdauerlinie ab Heizhaus Maulburg, mit BHKW und Erweiterung

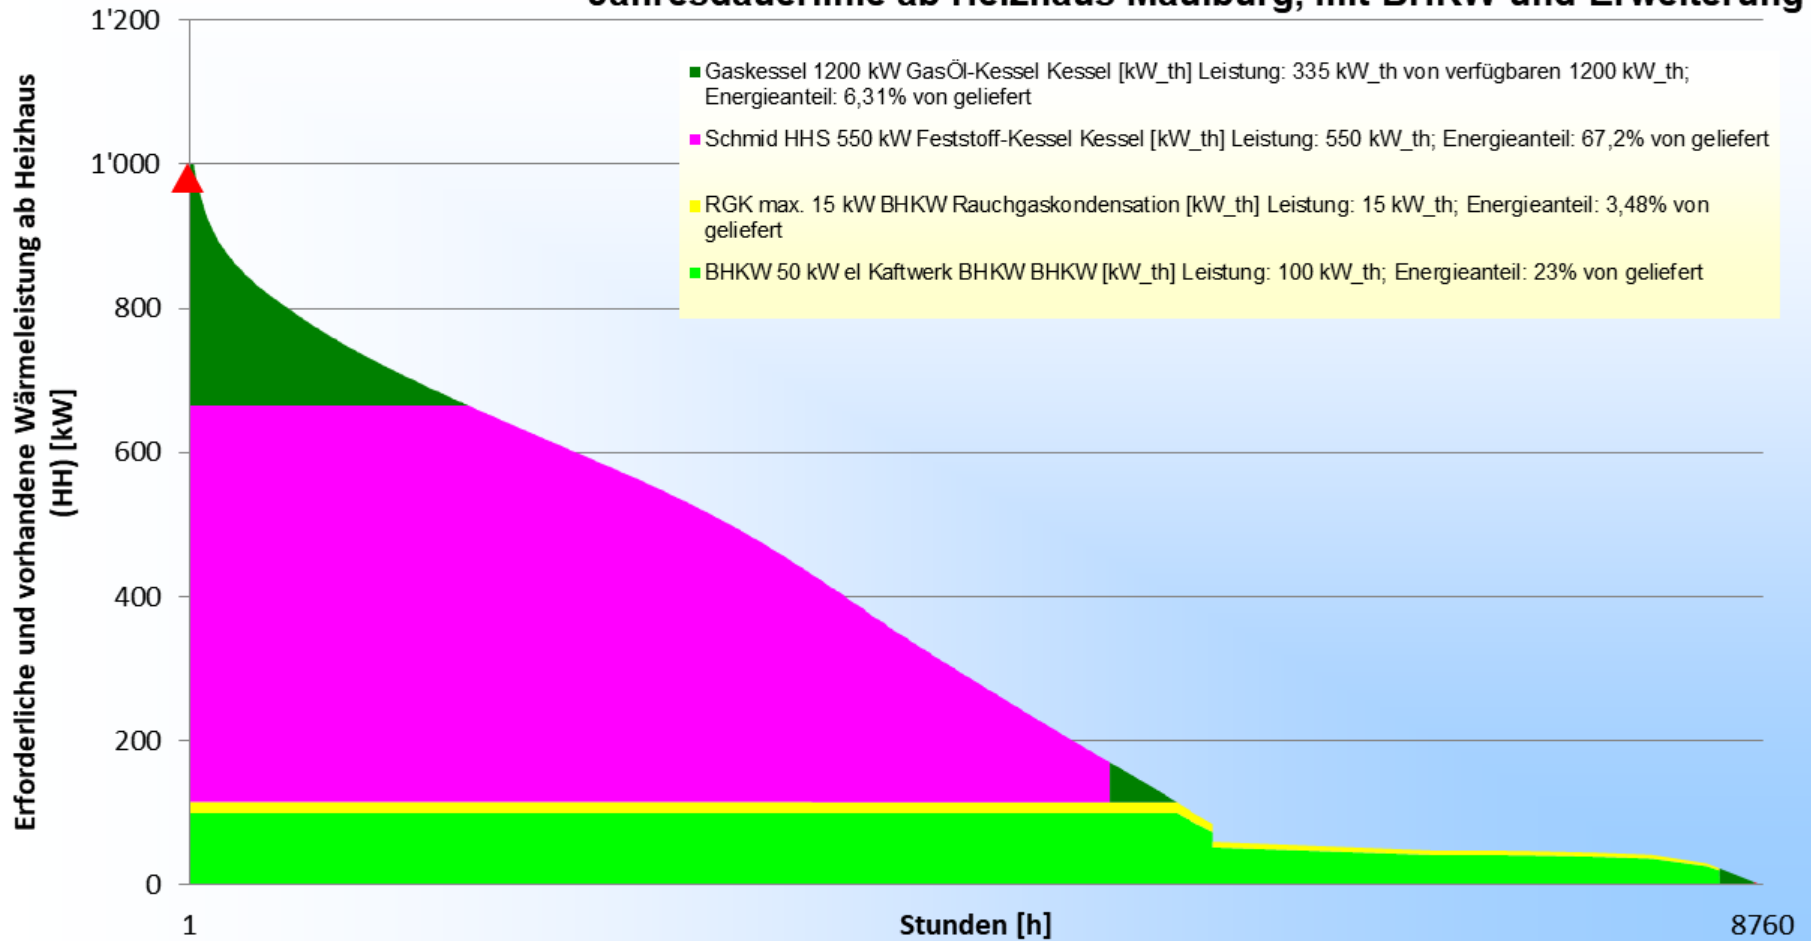


Ausbauplan

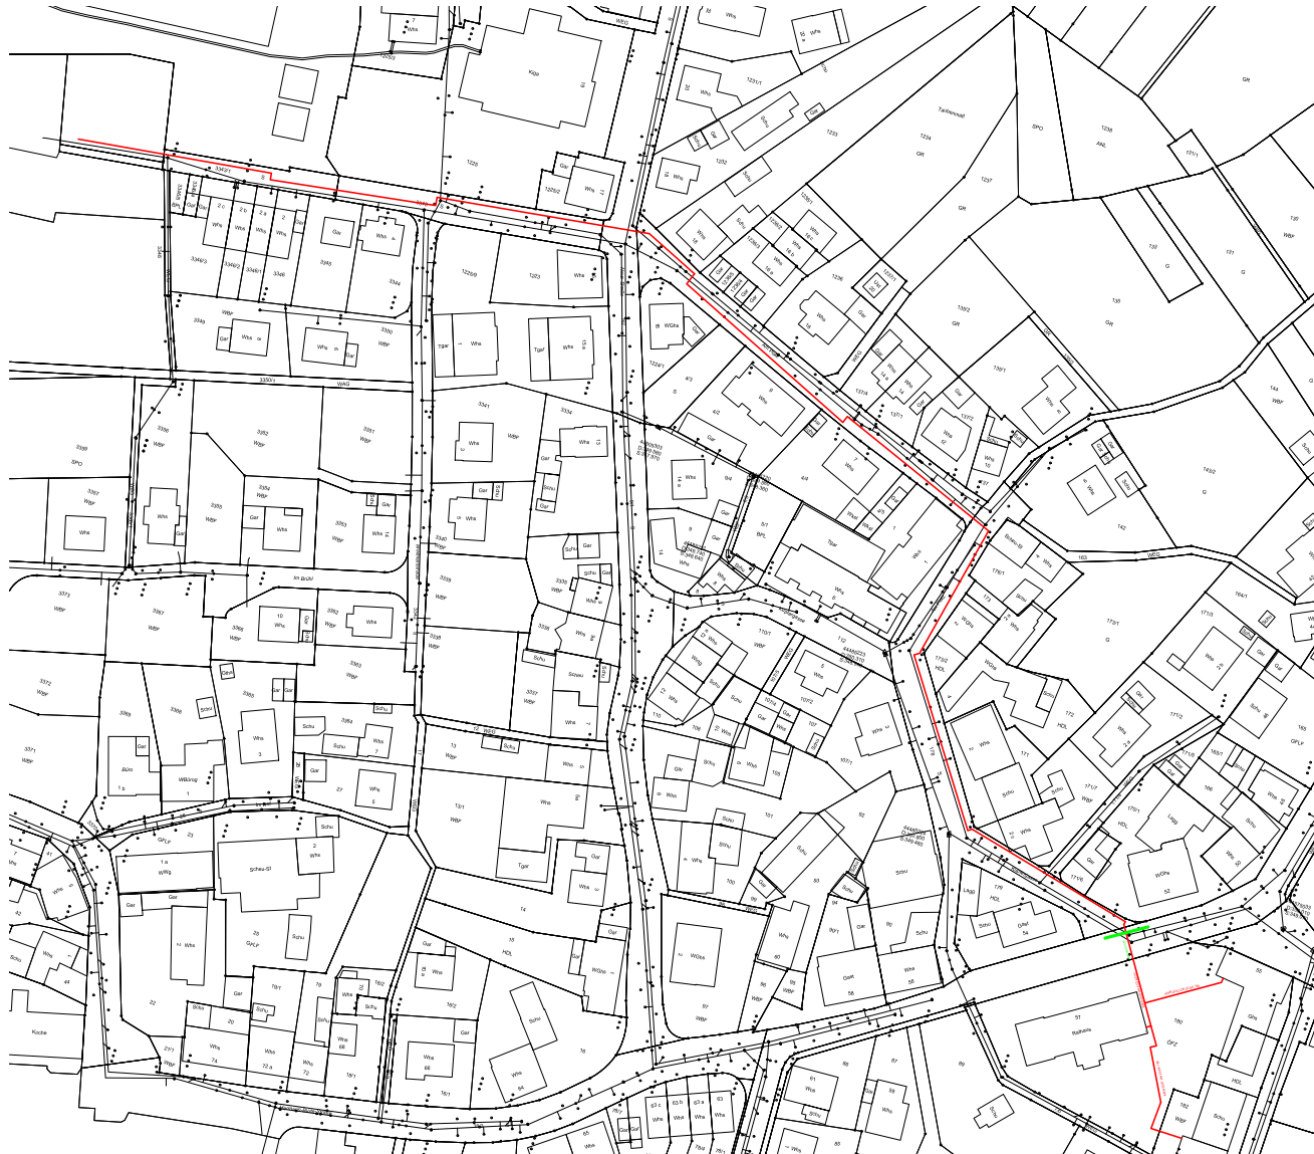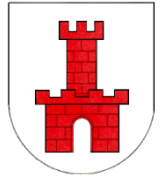

— Wärmeleitung KMR Duo


EWC Energy GmbH Friedhofstraße 53/55 74677 Schönbach im Schönbach	
Projektname:	Industrielle Wärmeleiter Erweiterung Wärmeleiter Maudburg
Standort:	Industriepark Maudburg
Skala:	1:1000
Verarbeitet:	Geometrie Maudburg Hauptstadt Maudburg
Gezeichnet:	Geometrie Maudburg
Geprüft:	Geometrie Maudburg
Geplant:	Geometrie Maudburg
Legende: Gesamtplan Maudburg 2021	

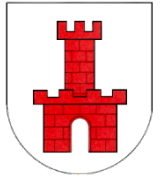

Verschiedene Ausbaustufen

- Hausanschluss
 - Wärmenetzanschluss
 - Glasfaseranschluss
 - Kombiangebot Wärme/Glasfaser
- Übergabestation
 - incl. Heizkreisregelung (Erweiterbar bis zu 7 Heizkreise)
 - Incl. Speicher-Lademodul bei hohem Warmwasserbedarf
 - Einbindung bestehende Solaranlage problemlos möglich
 - Auf Wunsch Fernzugriff via Internet auf Übergabestationsregler

Angebot an Hausbesitzer

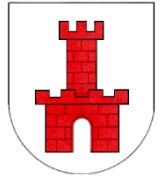

Hausanschluss incl. Glasfaser (incl. MWSt.)





- 3.600 € (bis 100kW und 15m)
- >100 kW, individuelles Angebot

Übergabestationen (incl. MWSt.)

- 3.600 € (bis 3 WE)
- 7.000 € (bis 10 WE)
- >8WE, individuelles Angebot



Übergabestation statt Heizkessel

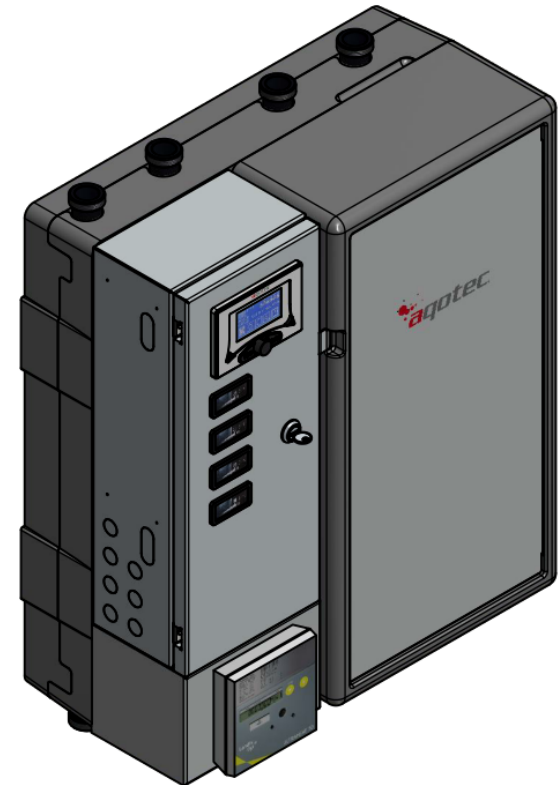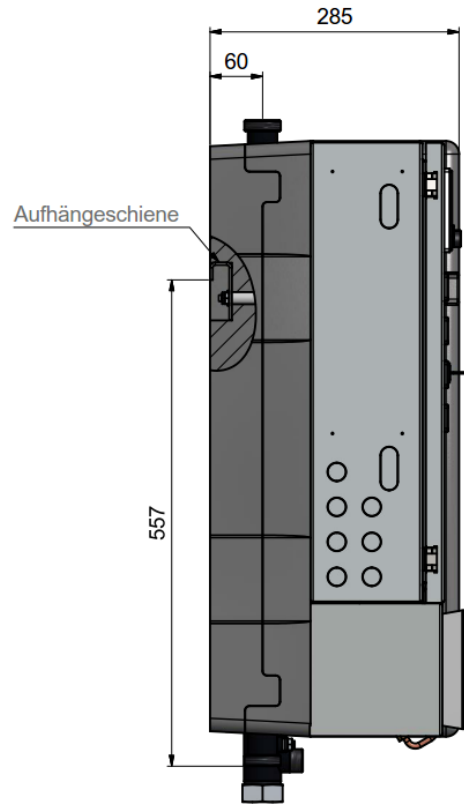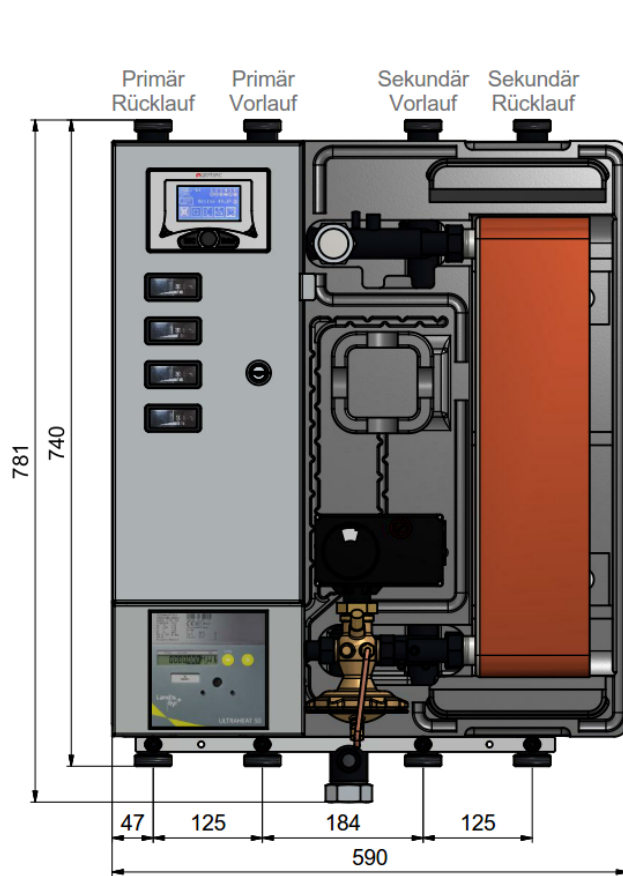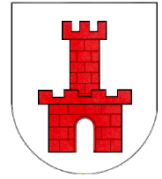

Infrastruktur im Doppelpack

