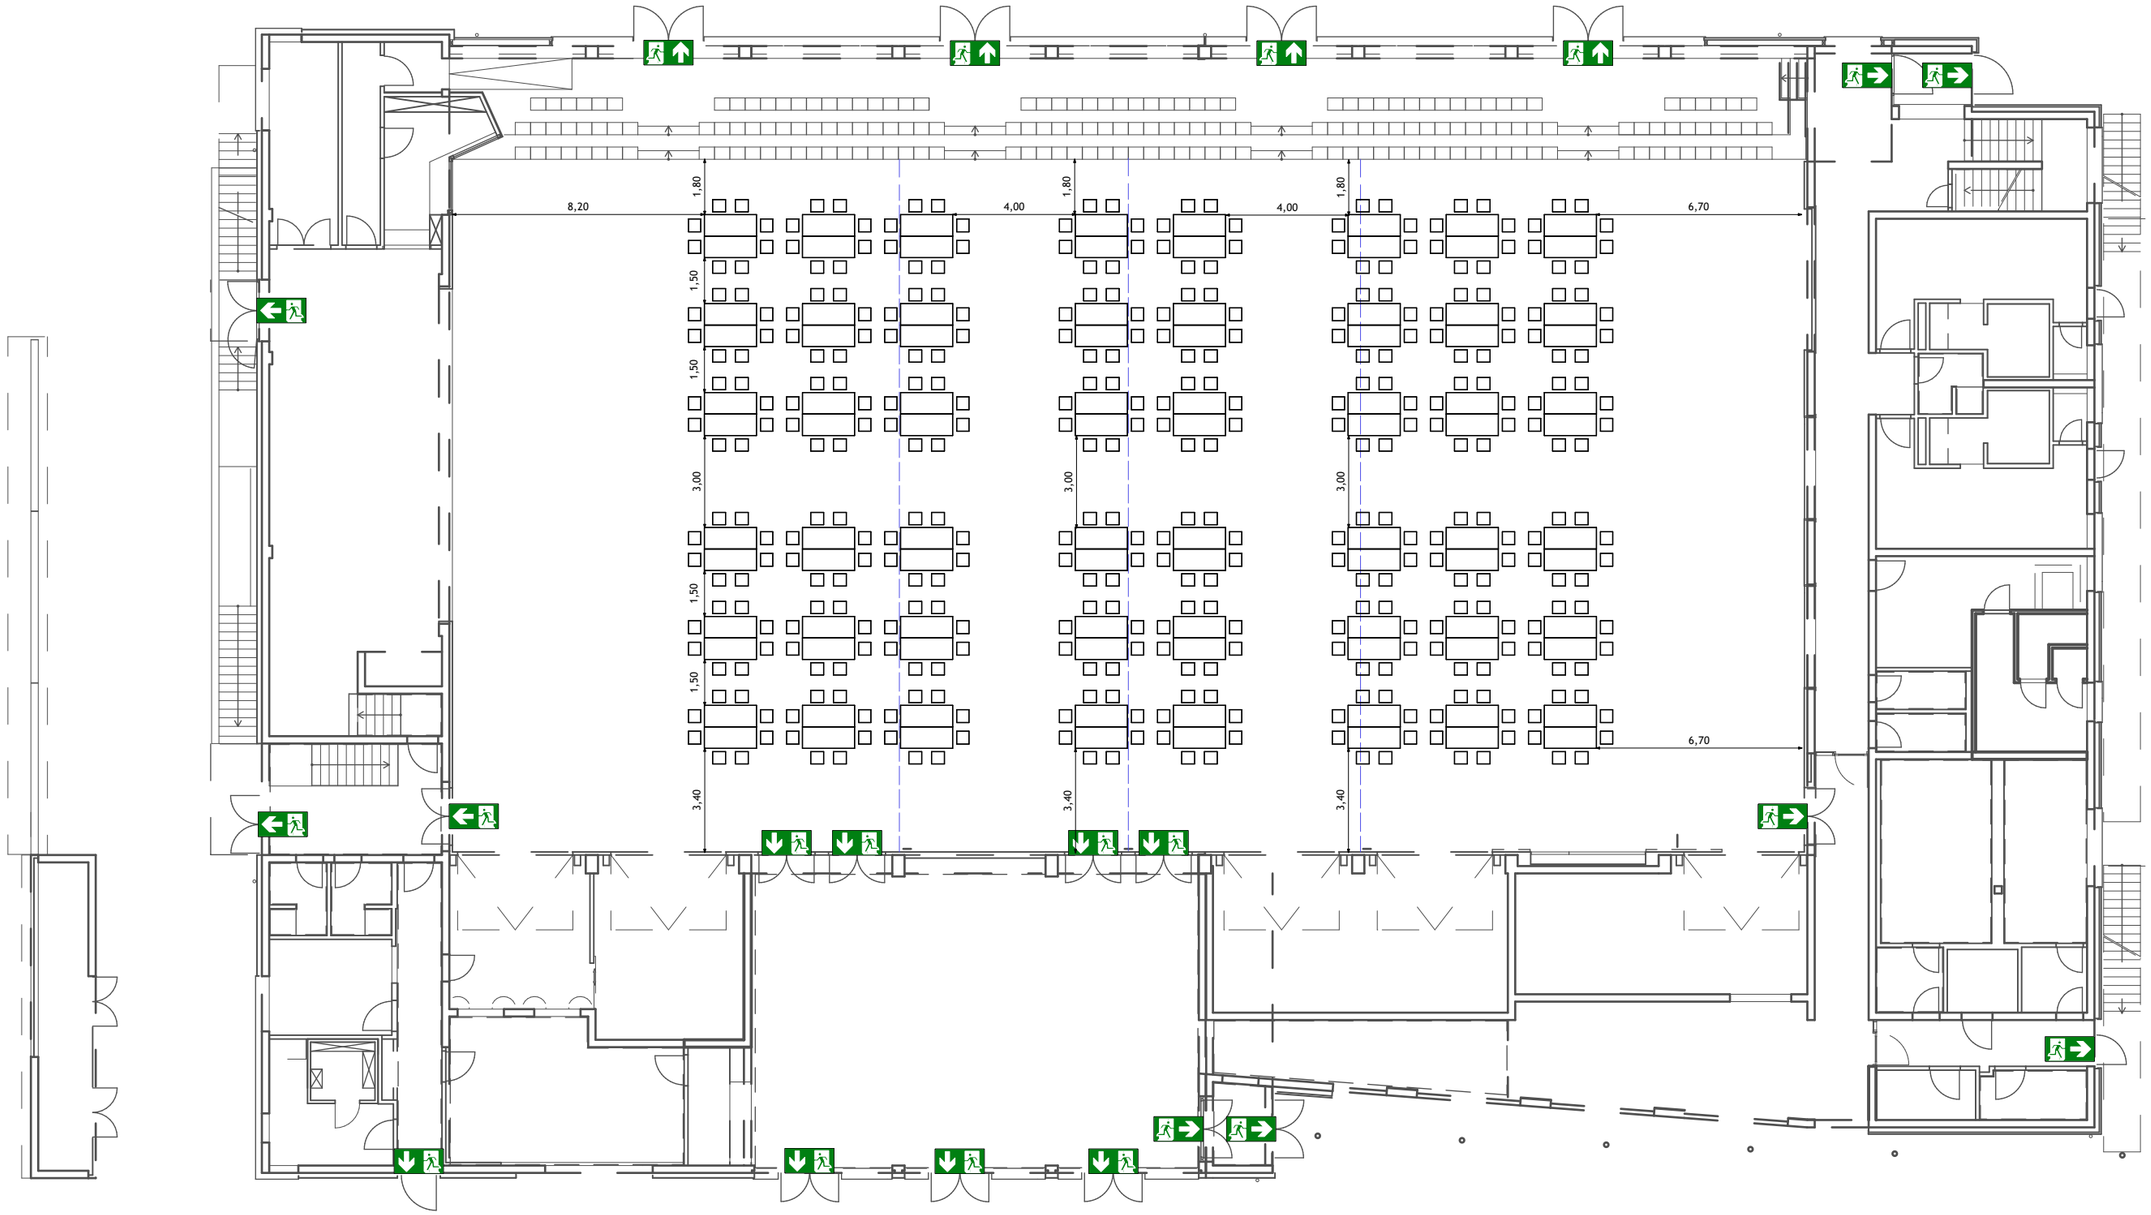

Bestuhlungsplan Alemannenhalle Maulburg

Plan-Nr.	Projektadresse	Stand	Maßstab
124	Alemannenstr. 7 79689 Maulburg	13.07.2023	1:200

Anzahl Sitzplätze 384	**Erstellt durch** Euro Sound Veranstaltungstechnik Thomas Sänger Alemannenstr. 39 79689 Maulburg +49 7622 683 803 EURO SOUND www.euro-sound.com
Anzahl Tische 48	
Gezeichnet Thomas Sängerr	**Zeichnung** Hochzeit
Geprüft	**Allgemein** Insgesamt sind in der Mehrzweckhalle 120 Tische und 1.000 Stühle vorhanden.