

Landratsamt Lörrach
Vermessungsbehörde
Untere Wallbrunnstraße 11
79539 Lörrach


Auszug aus dem Liegenschaftskataster

Liegenschaftskarte 1:500

Stand vom: 16.11.2020

Flurstück: 1070/4
Flur: Maulburg
Gemarkung: Maulburg

Gemeinde: Maulburg
Kreis: Lörrach
Regierungsbezirk: Freiburg

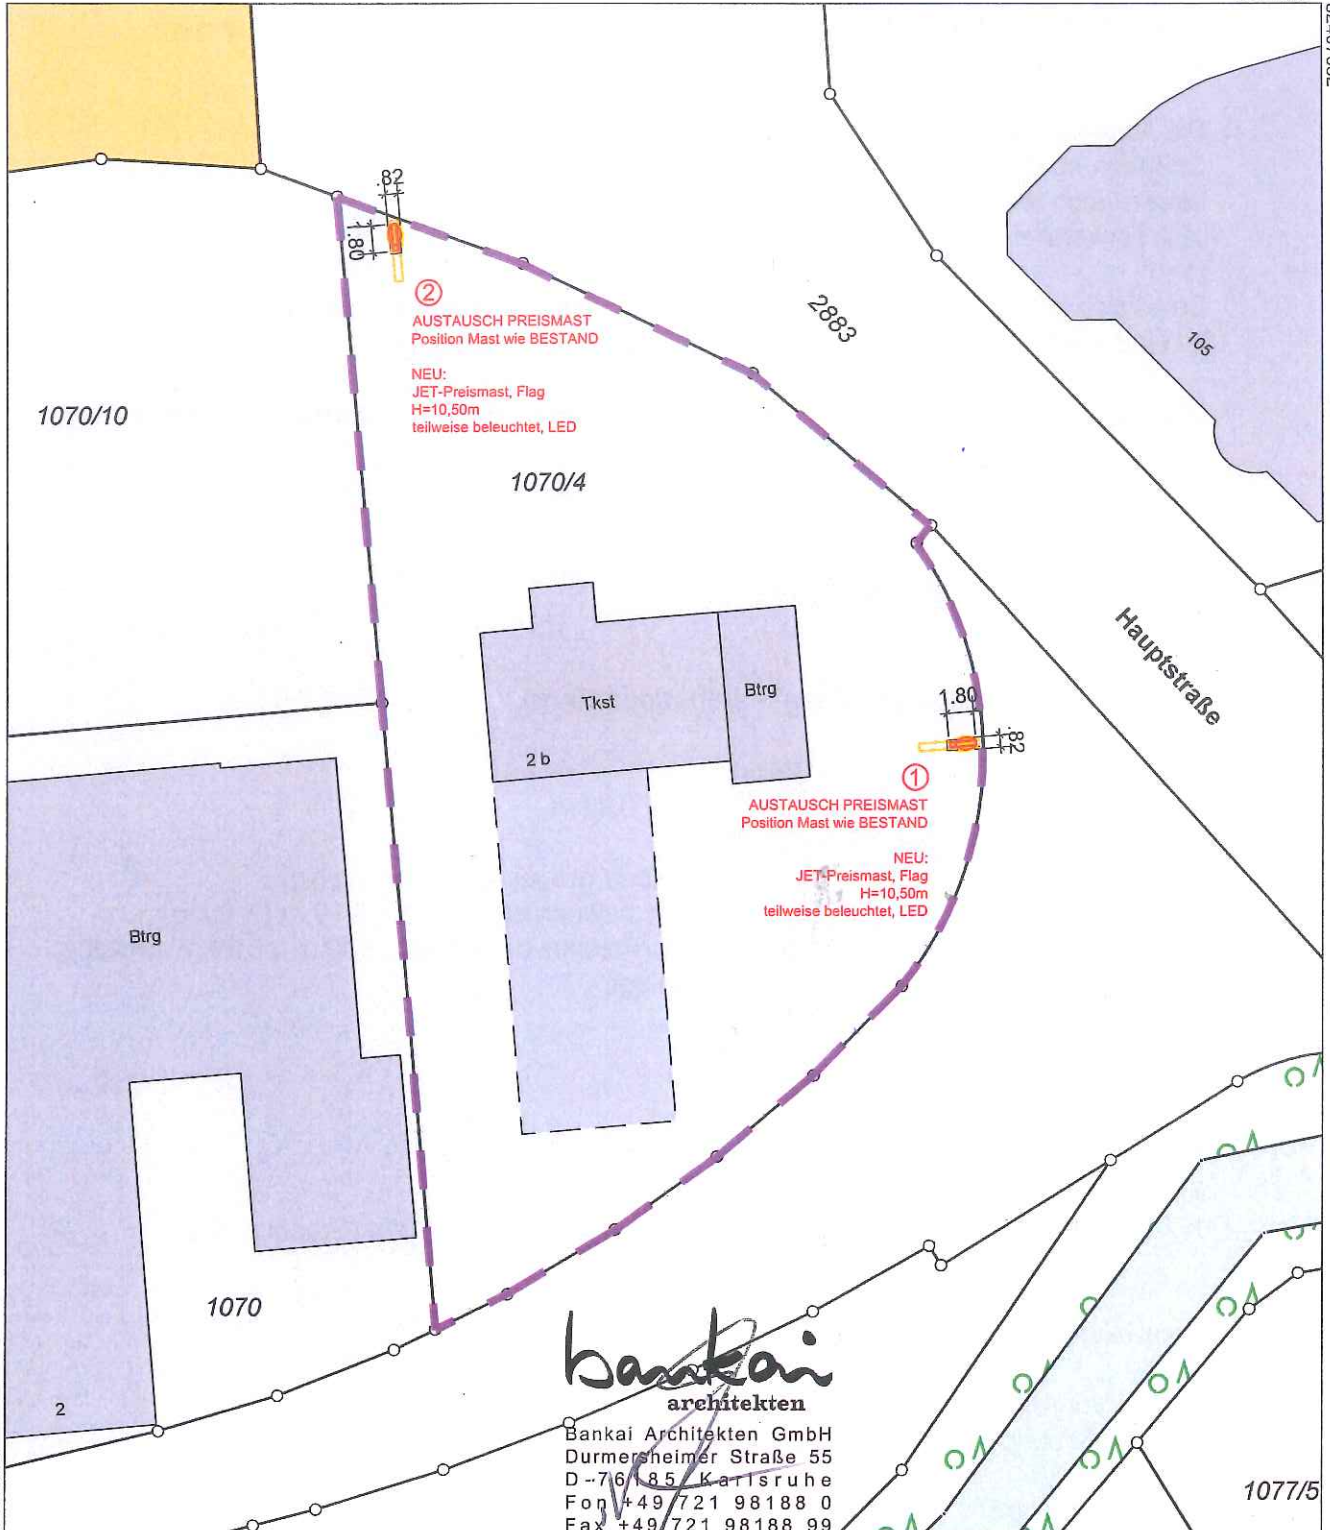

②
AUSTAUSCH PREISMAST
Position Mast wie BESTAND
NEU:
JET-Preismast, Flag
H=10,50m
teilweise beleuchtet, LED

①
AUSTAUSCH PREISMAST
Position Mast wie BESTAND
NEU:
JET-Preismast, Flag
H=10,50m
teilweise beleuchtet, LED

bankai
architekten

Bankai Architekten GmbH
Dürmersheimer Straße 55
D-76185 Karlsruhe
Fon +49/721 98188 0
Fax +49/721 98188 99
info@bankai.de
www.bankai.de

Maßstab 1:500
0 5 10 15 Meter

Die Basisinformationen und Basisdaten des Liegenschaftskatasters unterliegen dem Verwendungsvorbehalt nach § 2 Abs. 3 und 4 des Vermessungsgesetzes vom 1. Juli 2004 (GBl. S. 469, 509), zuletzt geändert durch Gesetz vom 23. Februar 2017 (GBl. S. 99, 105). Sie dürfen vom Empfänger nur für den Zweck verwendet werden, zu dem sie übermittelt worden sind. Eine Verwendung für andere Zwecke ist nur zulässig, wenn die Vermessungsbehörde eingewilligt hat.